今治広域都市計画事業
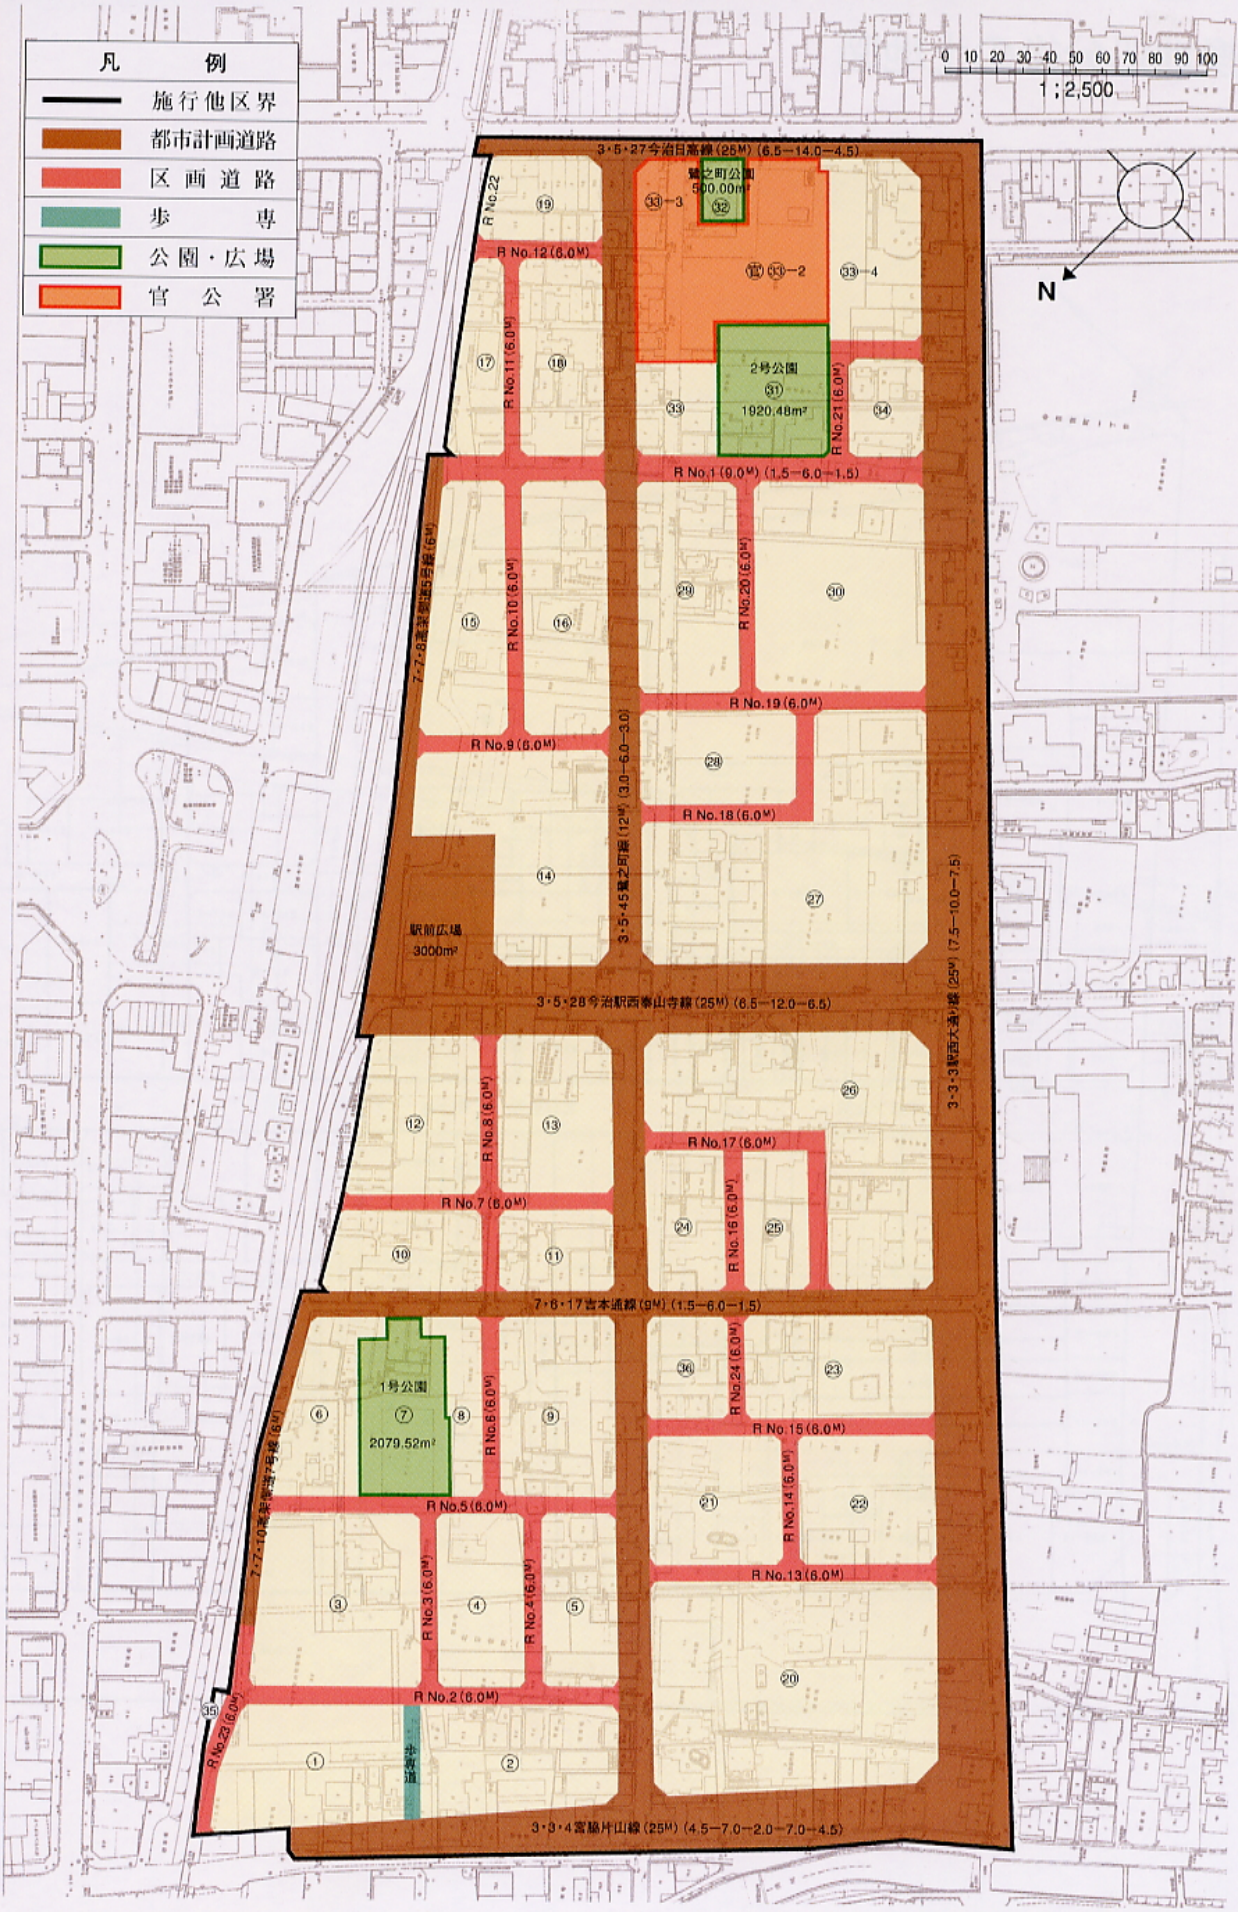
今治駅西地区土地区画整理事業設計図